


Busstruktur für elektrische Weichenheizung PA LINE

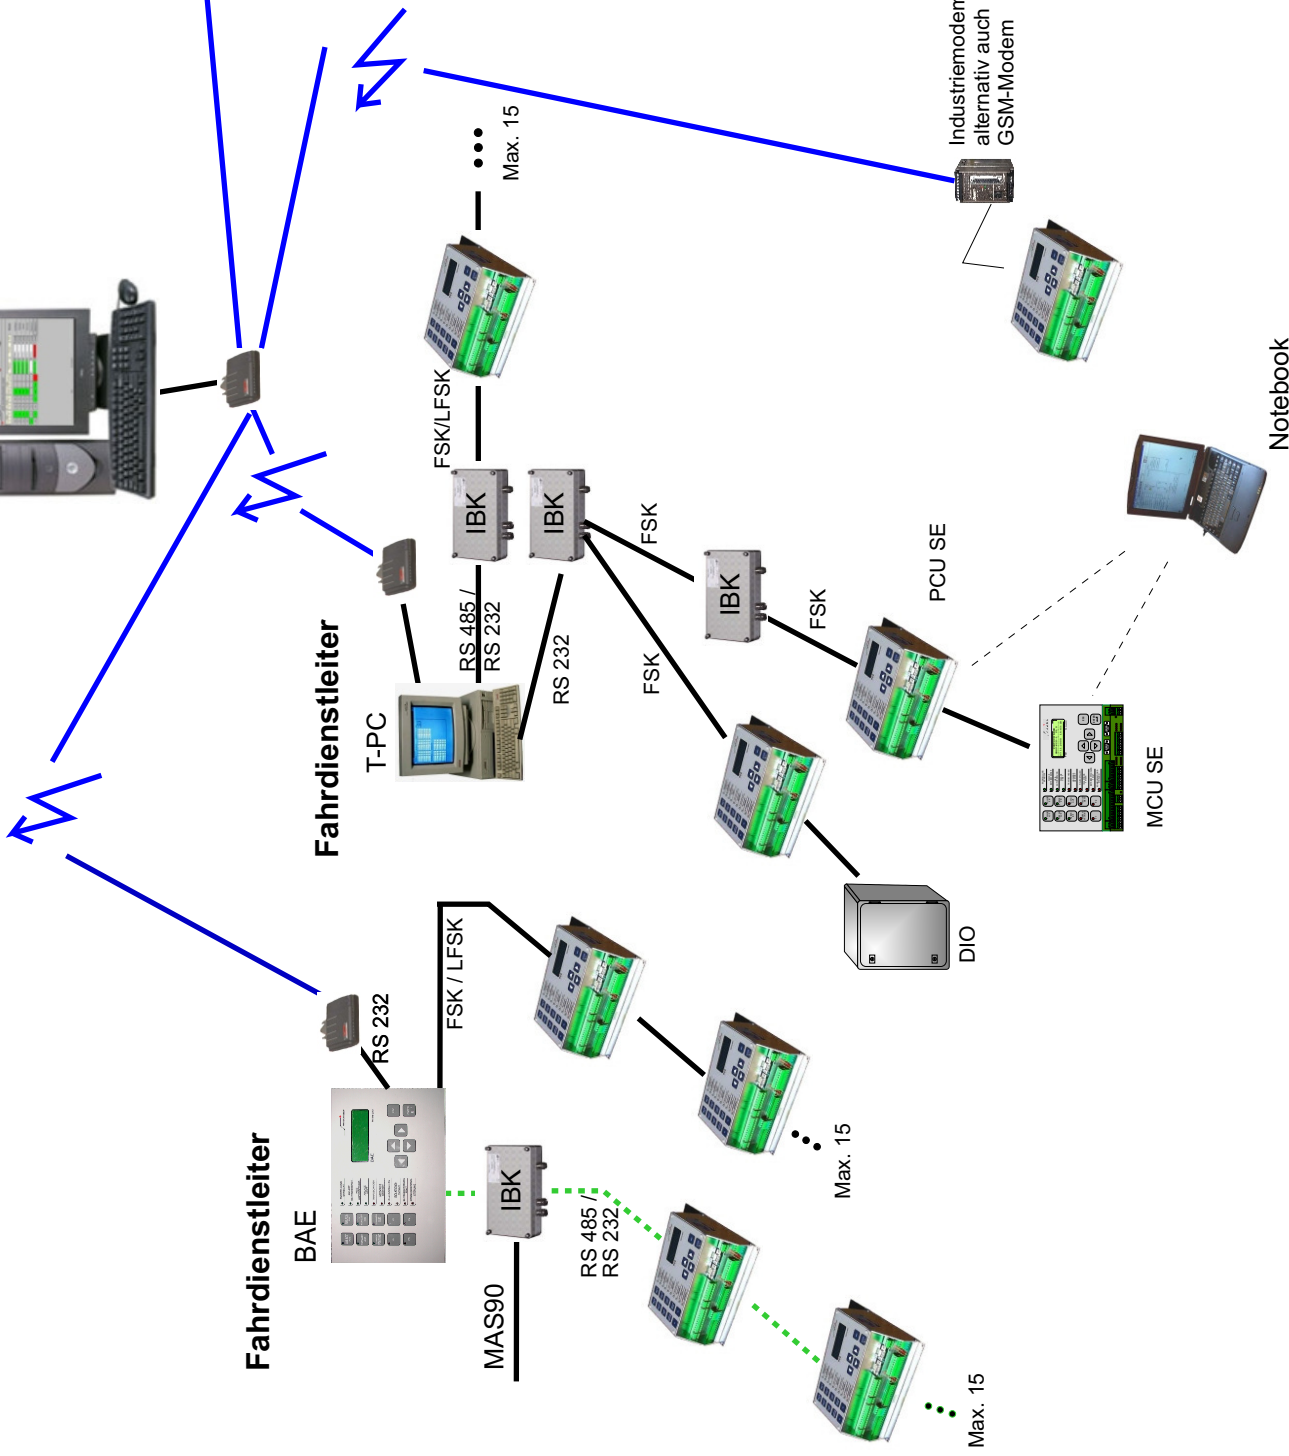

Technische Stelle



| | | | |
|------|-------|--------|--------|
| FSK | 21 km | RS 485 | 1,2 km |
| LFSK | 6 km | LWL | |

..... Alternativ